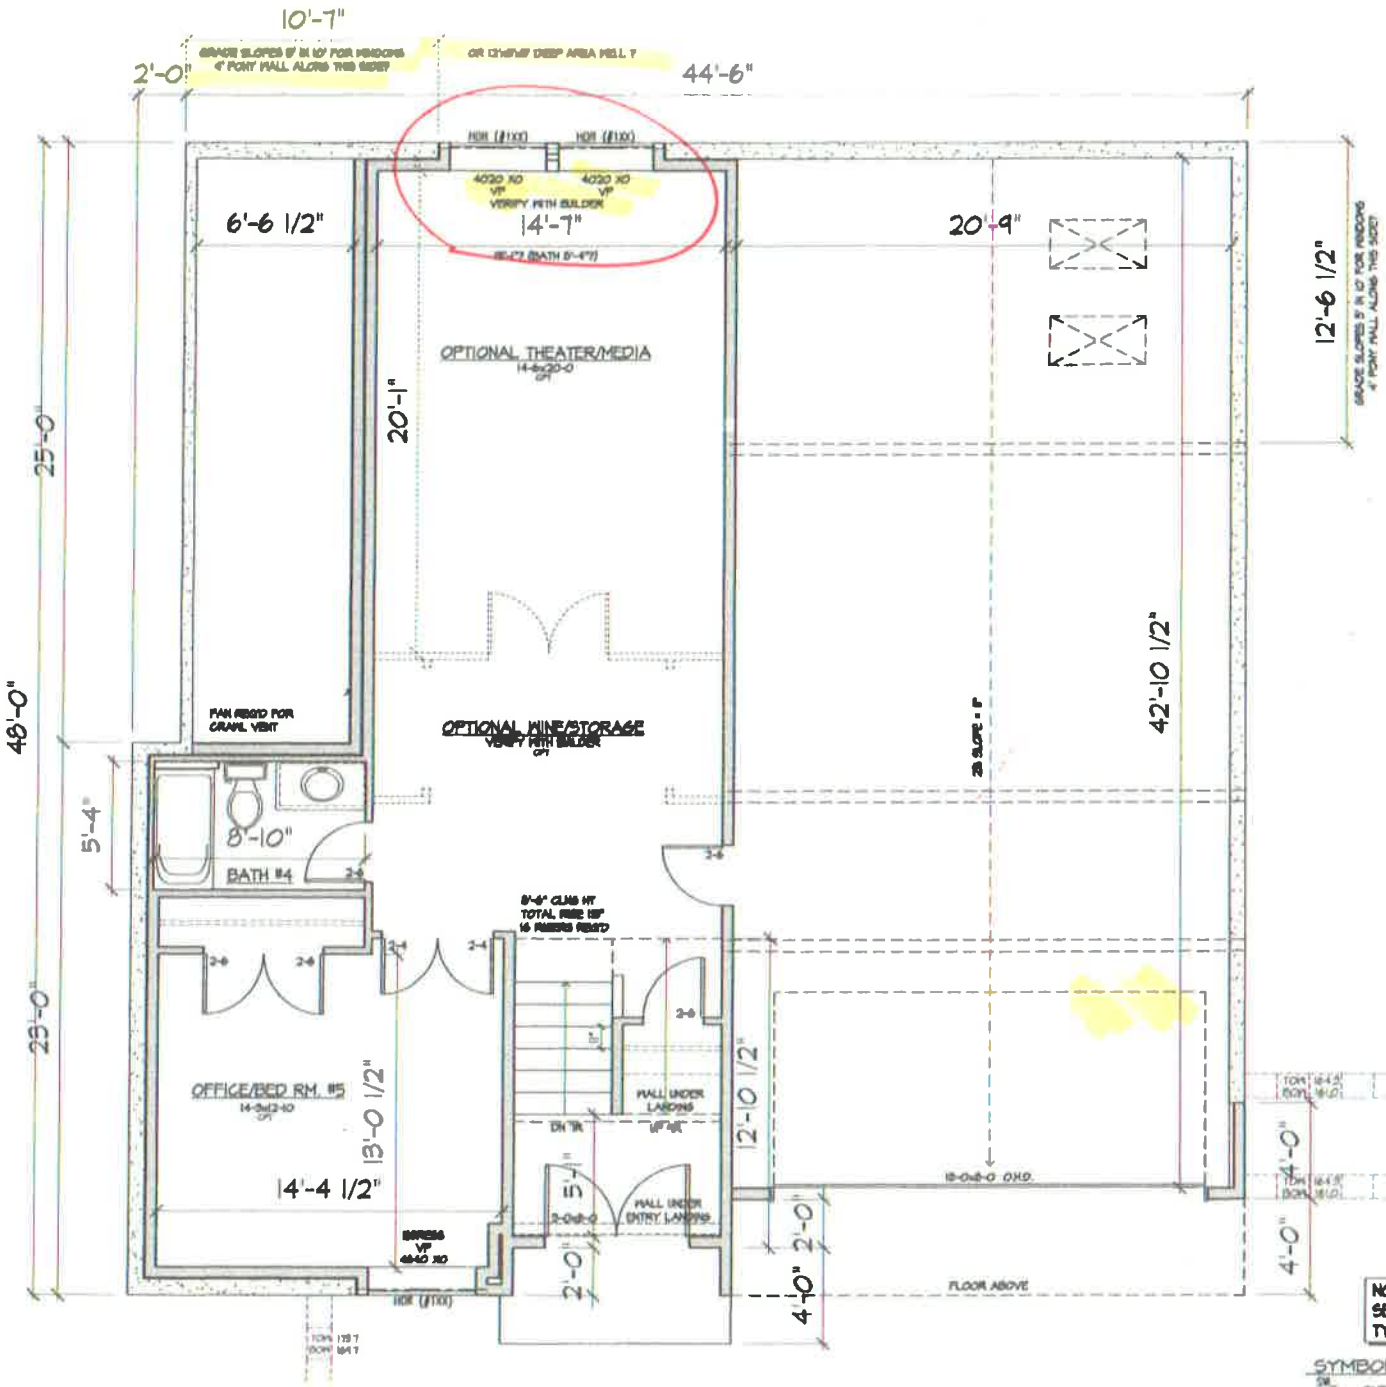

LOWER FLOOR PLAN

1/4" = 1'-0

NOTE:
SEE PAGE CS FOR TYPICAL PLAN NOTES

SYMBOL LEGEND

- SHEAR WALL, REFER TO SCHEDULE
- FRAMED WALL
- INTERIOR BEARING WALL
- HORIZONTAL STRAP OVER WINDOW
- IRC CODE REFERENCE

RDR CONSTRUCTION

1932 MARKET STREET LOT A

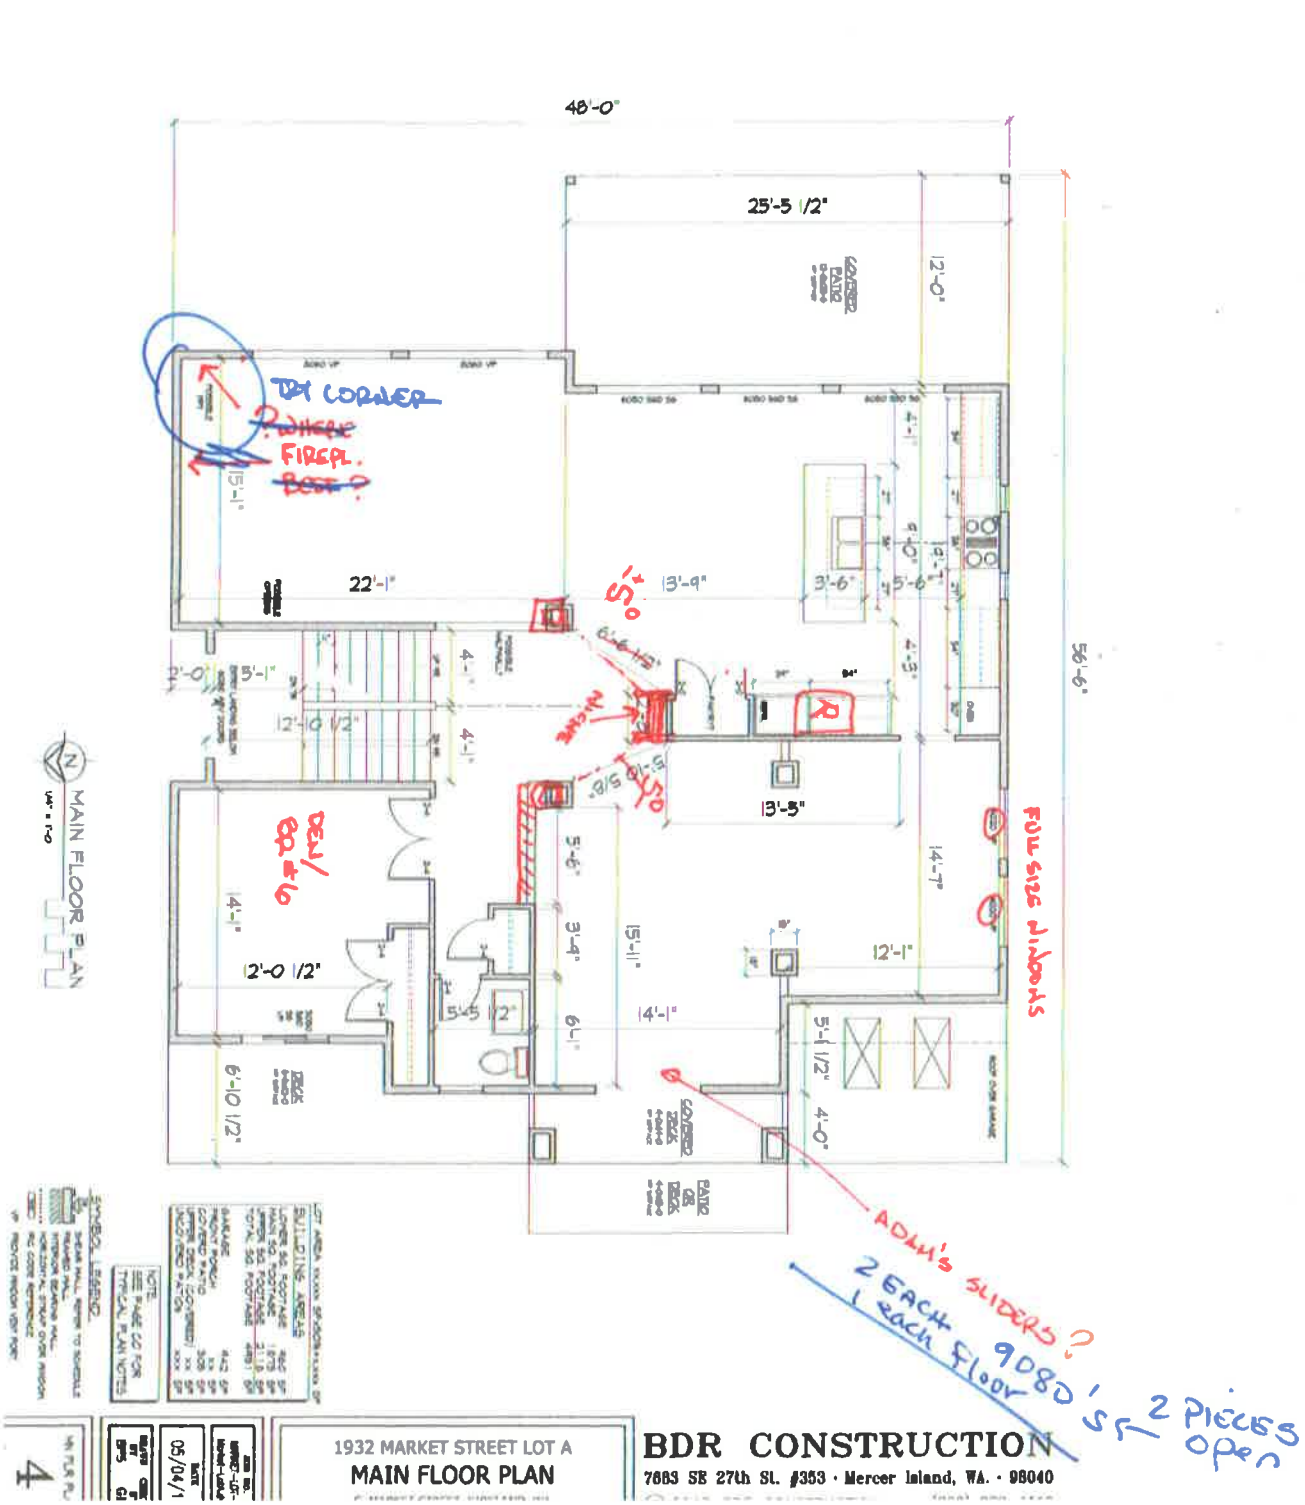
NOT TO SCALE
5/8
LOT A
48'-0"
25'-5 1/2"
12'-0"
56'-6"
TRY CORNER
FIREPL.
22'-1"
13'-9"
3'-6"
5'-6"
13'-5"
12'-10 1/2"
12'-0 1/2"
14'-1"
12'-1"
14'-7"
15'-1"
5'-5 1/2"
6'-10 1/2"
4'-0"
5'-1 1/2"
DEN/ BR #6
FULL SIZE WINDOWS
ADAM'S SLIDERS?
2 EACH 9080'S
1 each floor
2 PIECES OPEN
MAIN FLOOR PLAN
1932 MARKET STREET LOT A
MAIN FLOOR PLAN
BDR CONSTRUCTION
7683 SE 27th St. #353 · Mercer Island, WA. · 98040
05/04/1
4

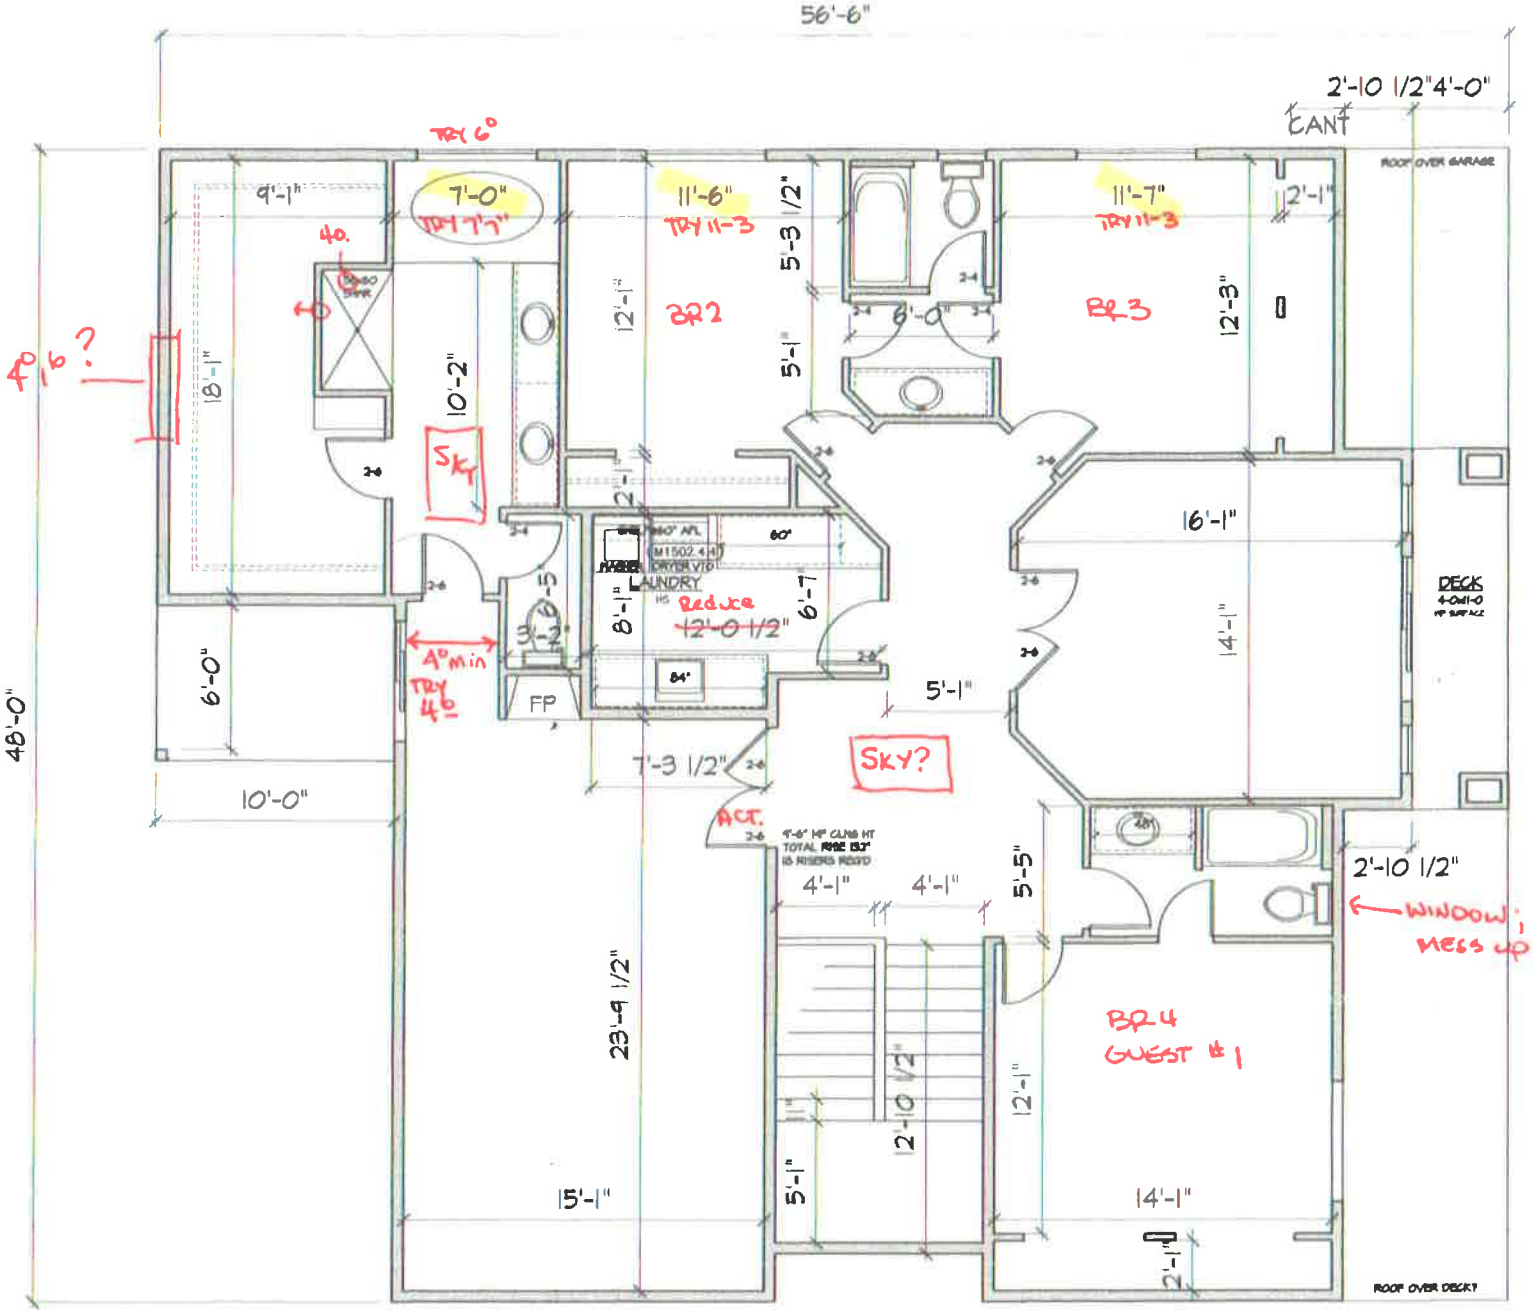

UPPER FLOOR PLAN

1/4" = 1'-0

NOTE:
SEE PAGE CS FOR TYPICAL PLAN NOTES

SYMBOL LEGEND

- SHEAR WALL, REFER TO SCHEDULE
- FRAMED WALL
- INTERIOR BEARING WALL
- HORIZONTAL STRAP OVER WINDOW
- IRC CODE REFERENCE

BRB CONSTRUCTION

1022 MARKET STREET LOT A