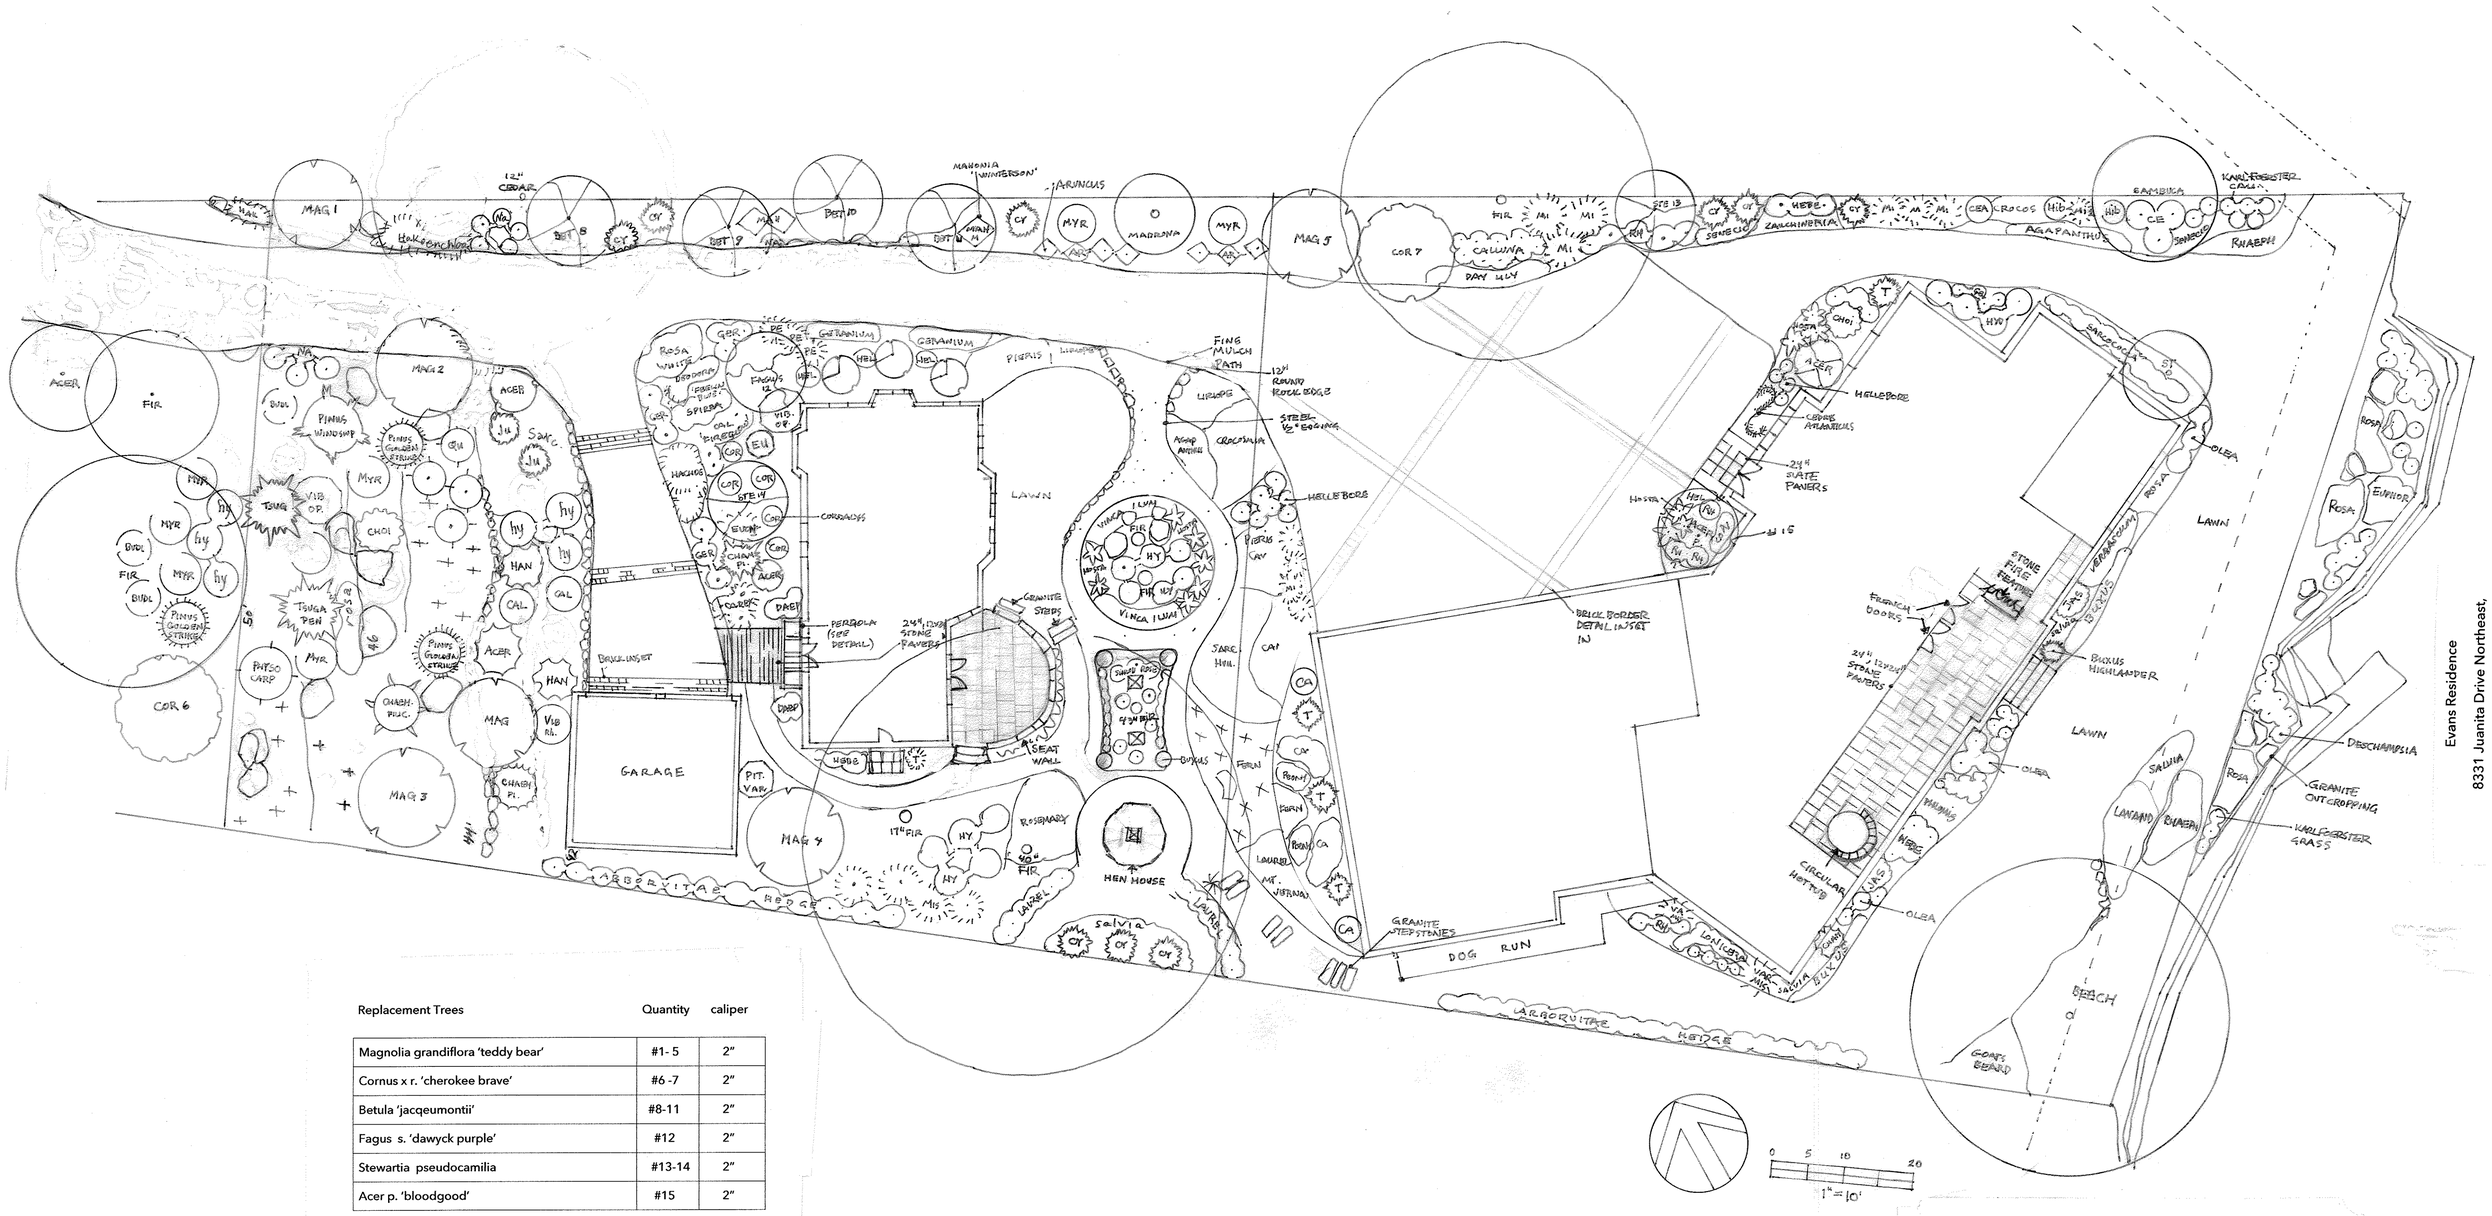

Replacement Trees	Quantity	caliper
Magnolia grandiflora 'teddy bear'	#1- 5	2"
Cornus x r. 'cherokee brave'	#6 -7	2"
Betula 'jacqeumontii'	#8-11	2"
Fagus s. 'dawyck purple'	#12	2"
Stewartia pseudocamilia	#13-14	2"
Acer p. 'bloodgood'	#15	2"

Evans Residence
8331 Juanita Drive Northeast,
Juanita, Washington

spring greenworks
LANDSCAPE DESIGN
2340 108th Ave S.E. Bellevue, WA 98004 • 206 769 8392